

KAMIENCE
Z WITRAŻAMI



MIESZKANIE NR 11 2 piętro

nr pom. nazwa pomieszczenia

| | |
|--|-----------------------------|
| 01 | Przedpokój |
| 02 | Łazienka |
| 03 | Pokój dzienny + aneks kuch. |
| 04 | Pokój |
| POWIERZCHNIA UŻYTKOWA 28,55 m ² | |
| 05 | Balkon |

POWIERZCHNIA DODATKOWA 5,80 m²

POWIERZCHNIA ŁĄCZNA 34,35 m²

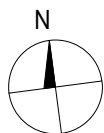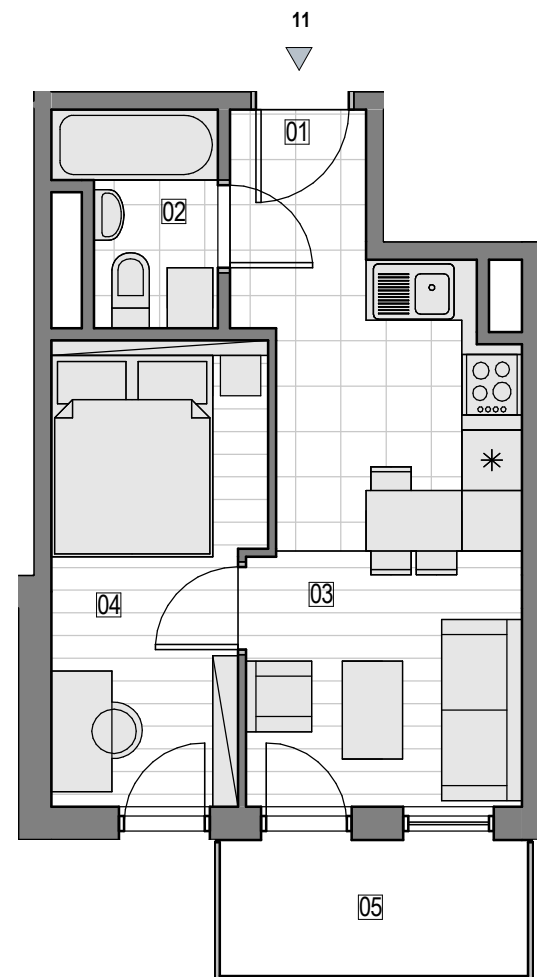

SKALA 1 : 75

