

KAMIENCE
Z WITRAŻAMI

MIESZKANIE NR 4 parter




nr pom. nazwa pomieszczenia

01	Przedpokój
02	Łazienka
03	Pokój dzienny + aneks kuch.
04	Sypialnia

POWIERZCHNIA UŻYTKOWA 31,03 m²

POWIERZCHNIA DODATKOWA 9,70 m²

POWIERZCHNIA ŁĄCZNA 40,73 m²

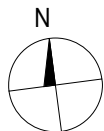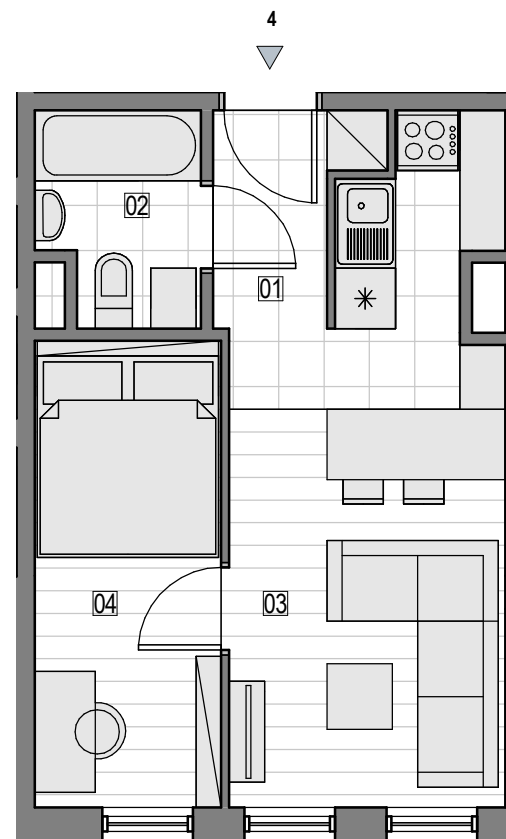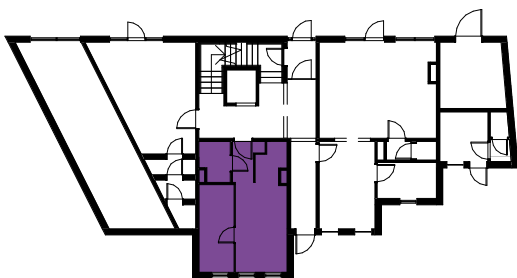

SKALA 1 : 75

