

KAMIENCE
Z WITRAŻAMI

MIESZKANIE NR 5 - opcja 2 1 piętro

nr pom. nazwa pomieszczenia




| | |
|----|-----------------------------|
| 01 | Przedpokój |
| 02 | Pokój dzienny + aneks kuch. |
| 03 | WC |
| 04 | Łazienka |
| 05 | Pokój |
| 06 | Pokój |

POWIERZCHNIA UŻYTKOWA 59,81 m²

| | |
|----|--------|
| 07 | Balkon |
| 08 | Balkon |
| 09 | Balkon |

POWIERZCHNIA DODATKOWA 9,80 m²

POWIERZCHNIA ŁĄCZNA 69,61 m²

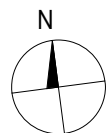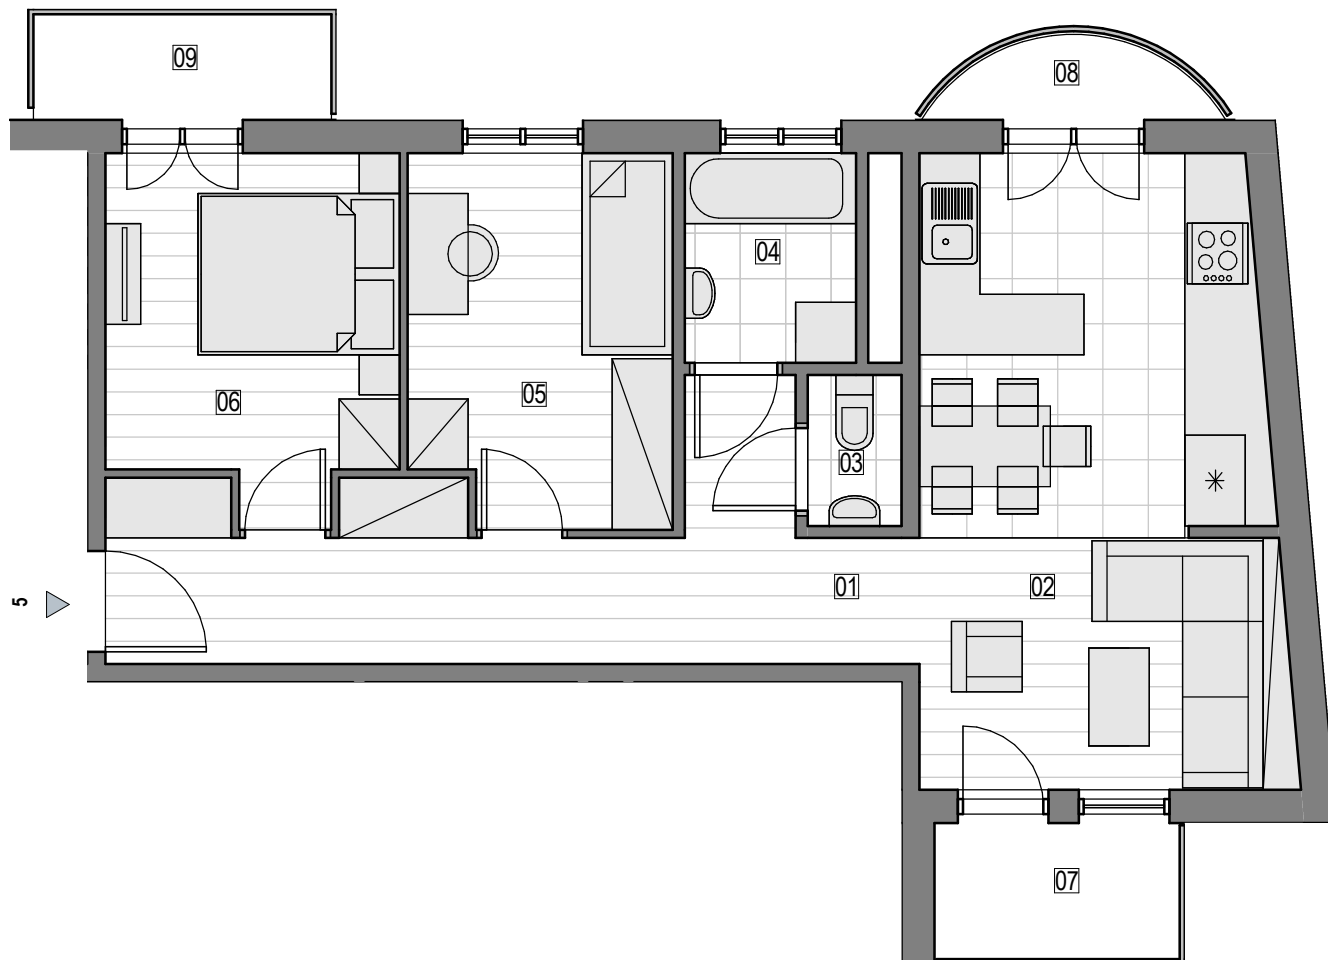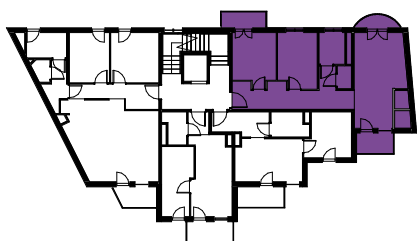

SKALA 1 : 75

